PLAN DE FEU
LA SOUPE A LA GRIMACE

TOUK TOUK CIE

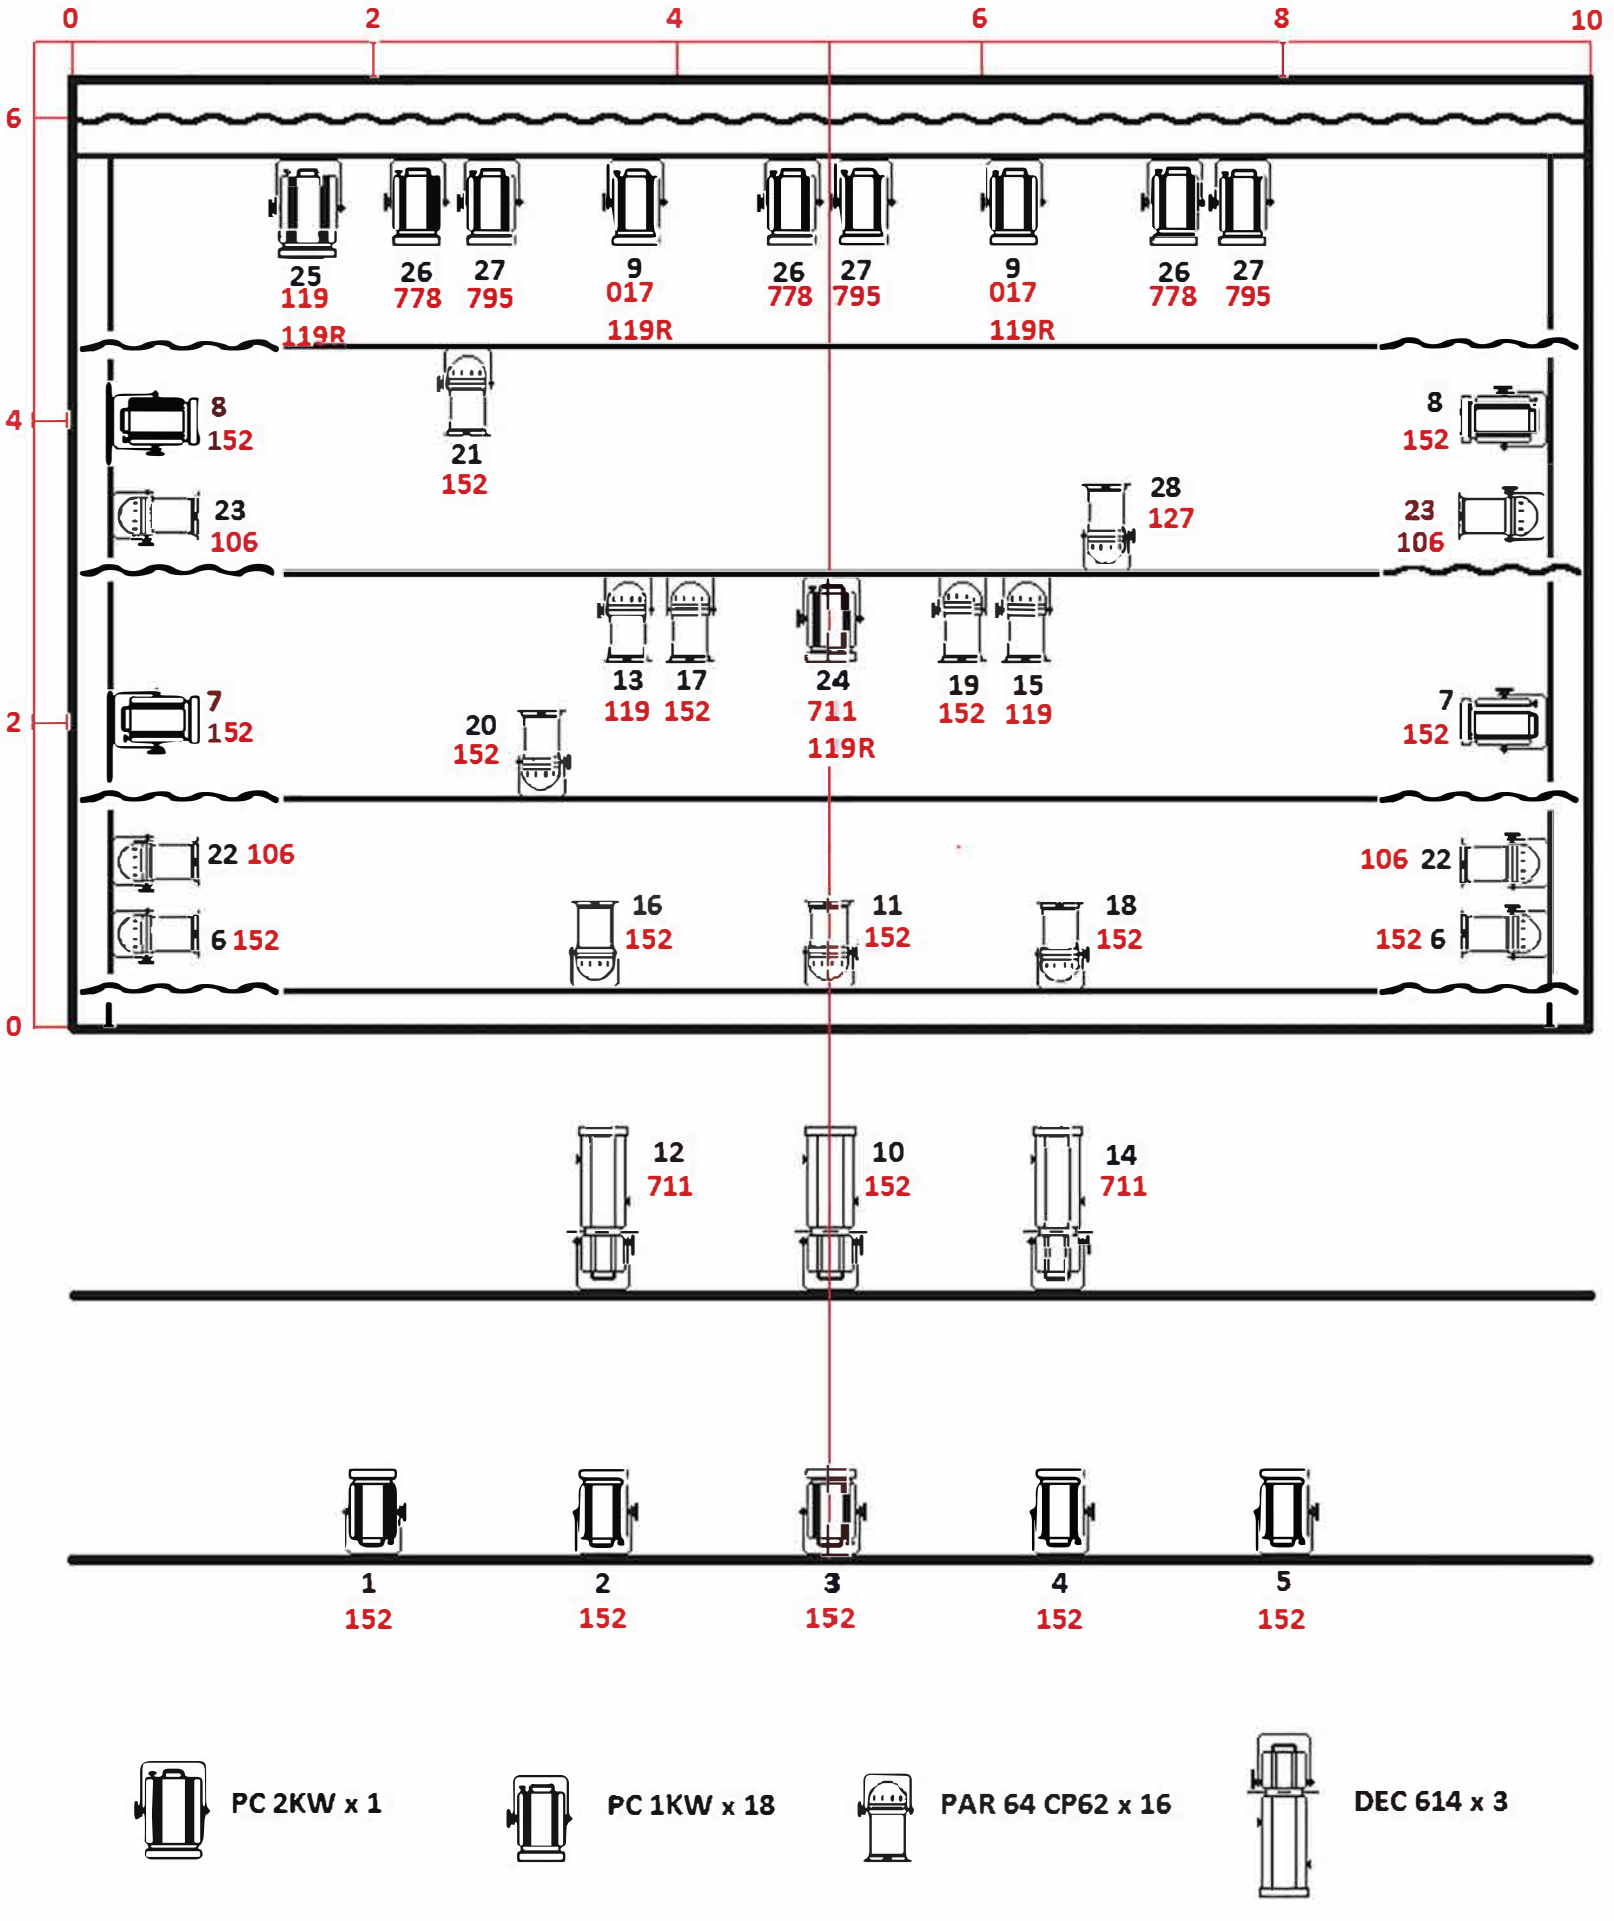

PC 2KW x 1

PC 1KW x 18

PAR 64 CP62 x 16

DEC 614 x 3

3 circuits au sol: 1 avant scène jardin, 1 lointain jardin, 1 lointain cour

Directeur artistique et technique : Sylvain Bernert 06 64 87 78 53 - sylvain.bernert@gmail.com